


Ergänzende Hinweise

HINWEISE ZUR ERSTELLUNG EINER QUERSCHNITTSSKIZZE BEI NUTZUNG DES SCHUTZSTREIFENS DURCH DRITTE

<input type="text"/>	<input type="text"/>		
Querschnittsskizze	PLZ/Stadt/Stadtteil		
<input type="text"/>			
Straße/Hausnummer			
<input type="text"/>	<input type="text"/>		
Auftraggeber/Betreiber	Dienstleister/Bauausführende Firma		
<input type="text"/>	<input type="text"/>		
Leitungsauskunft Nr.	Projektleiter/Bauführung (Datum, Name leserlich, Unterschrift)		
<input type="text"/>	<input type="text"/>	<input type="text"/>	<input type="text"/>
Druck/Spannung	Dimension	Material	Koordinaten (Gauß-Krüger/WGS84)

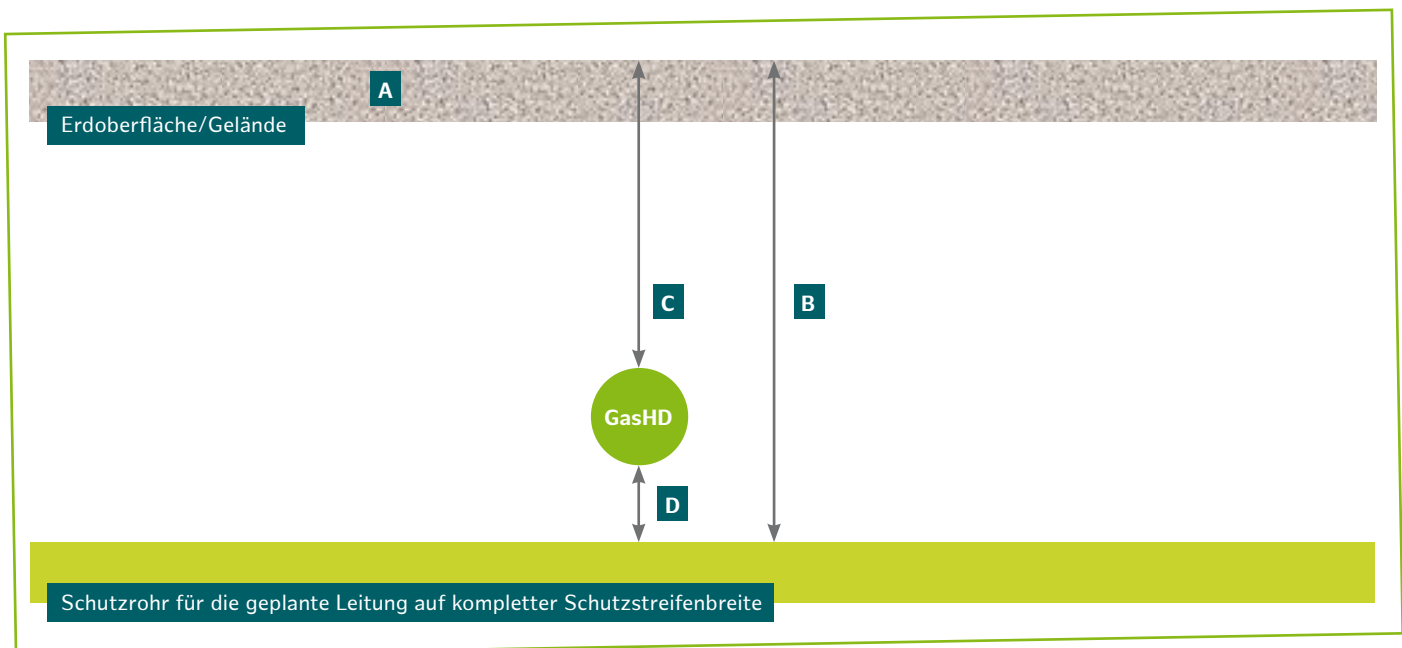

A	vorh. Höhe Gelände	m über NN
B	OK Schutzrohr/Leerrohr zu Gelände	m
C	OK Rohr GasHD-Ltg. uu Gelände	m
D	bis DN 200 Min. 0,5 m < 110 KV über DN 200 ≥ 110 KV	0,4 Meter min. 0,5 Meter 0,8 Meter min. 1,0 Meter (mit isolierenden Zwischenlagen)

Einem geringeren Abstand oder der Verzicht auf das Schutzrohr kann in begründeten Ausnahmefällen zugestimmt werden.

9063002